



1 FACHADA FRONTAL
ESCALA 1:50

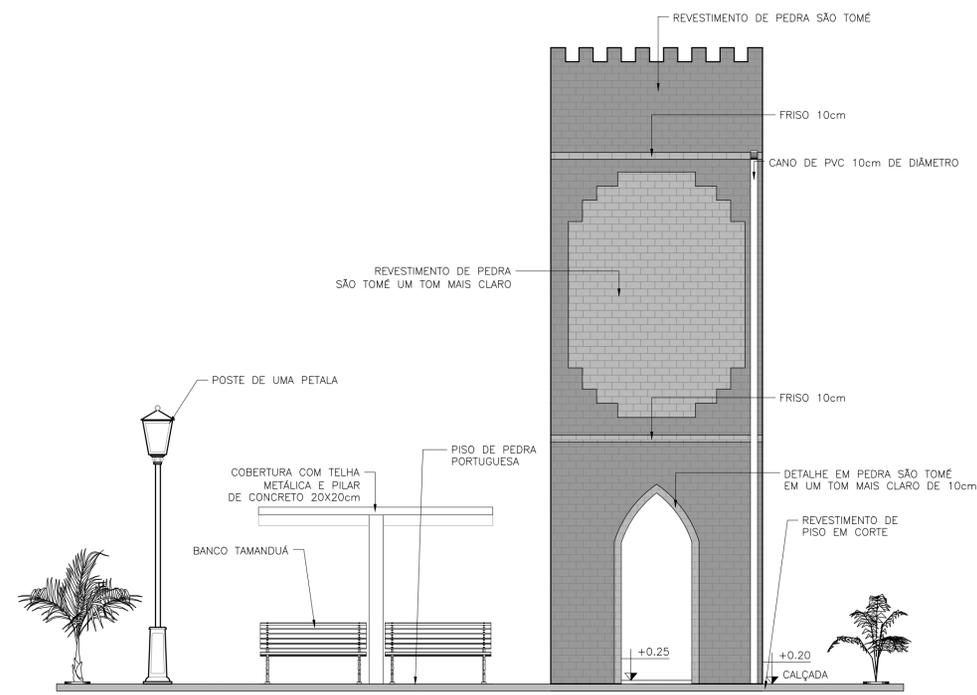

3 FACHADA LATERAL
ESCALA 1:50

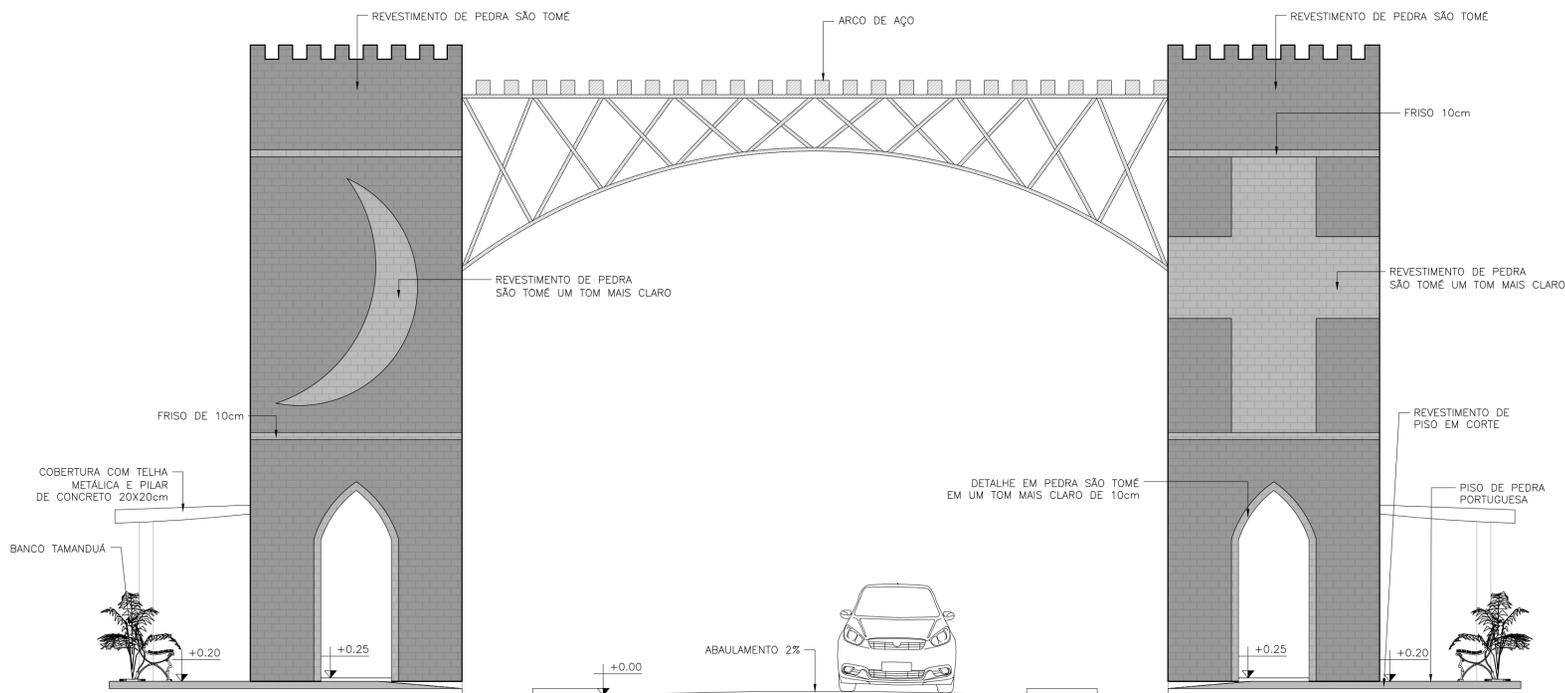

2 FACHADA POSTERIOR
ESCALA 1:50

LEGENDA PARA HACHURAS

	PEDRA PORTUGUESA
	ATERRO EM CORTE
	PEDRA SÃO TOMÉ
	PEDRA SÃO TOMÉ UM TOM MAIS CLARO
	MADEIRA EM CORTE
	CONCRETO EM CORTE
	AÇO EM CORTE
	REVESTIMENTO DE PISO EM CORTE
	ALVENARIA EM CORTE
	TELHA CERÂMICA
	GRANITO

CONFERIR MEDIDAS NO LOCAL - DIREITOS AUTORAIS RESERVADOS			
REVISÃO	DESCRIÇÃO	DATA	RESP.
07	-	-	-
06	-	-	-
05	-	-	-
04	-	-	-
03	-	-	-
02	REVISÃO	21/02/2019	MARCOS ALBERTO
01	REVISÃO	07/02/2019	MARCOS ALBERTO
00	EMISSÃO INICIAL DO PROJETO	30/01/2019	MARCOS ALBERTO

CLIENTE:	PREFEITURA MUNICIPAL DE SÃO JOSÉ DO BELMONTE - PE	FOLHA:	06/09
PROJETO:	CONSTRUÇÃO DO PORTAL PE 430	REVISÃO:	R02
ASSUNTO:	PROJETO EXECUTIVO FACHADA FRONTAL, LATERAL E POSTERIOR	DATA:	21/02/2019
ENGENHEIRO:	MARCOS ALBERTO	DESENHO:	CAMILA SIQUEIRA
DOCUMENTO/SECC DE USUARIOS/PORTAL/SÃO JOSÉ DO BELMONTE/PORTAL_BELMONTE		ESCALA:	1:50